

**Agenzia delle Entrate
CATASTO FABBRICATI
Ufficio Provinciale di
Lecco**

Dichiarazione protocollo n. LC0092442 del 18/12/2017

Planimetria di u.i.u. in Comune di Annone Di Brianza

Via Lecco

civ. 5

Identificativi Catastali:

Sezione:
Foglio: 9
Particella: 2737
Subalterno: 703

Compilata da:
Arnoldi Aristide Stefano

Iscritto all'albo:
Geometri

Prov. Lecco


N. 859

Scheda n. 1

Scala 1:200

PIANTA PIANO PRIMO SOTTOSTRADA (SEMINTERRATO)

H=3,00M

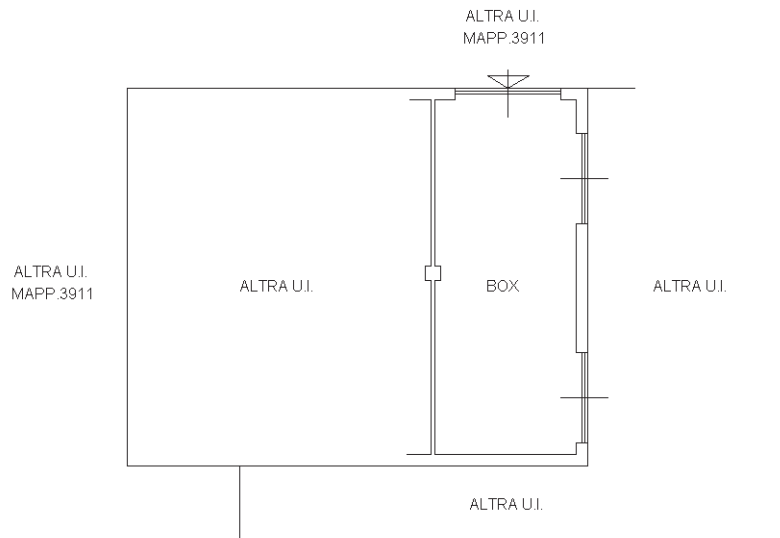

ORIENTAMENTO



Ultima planimetria in atti

Data: 10/10/2018 - n. T184982

Totale schede: 1 - Formato di acquisizione: A4(210x297) - Formato stampa richiesto: A4(210x297)

Catasto dei Fabbricati - Situazione al 10/10/2018 - Comune di ANNONE DI BRIANZA (A301) - < Foglio: 9 - Particella: 2737 - Subalterno: 703 >
VIA LECCO n. 5 piano: S1;