

**Agenzia delle Entrate**  
**CATASTO FABBRICATI**  
Ufficio Provinciale di  
**Lecco**

Dichiarazione protocollo n. LC0092442 del 18/12/2017

Planimetria di u.i.u. in Comune di Annone Di Brianza

Via Lecco

civ. 5

Identificativi Catastali:

Sezione:  
Foglio: 9  
Particella: 2737  
Subalterno: 704

Compilata da:  
Arnoldi Aristide Stefano  
Iscritto all'albo:  
Geometri


Prov. Lecco

N. 859

Scheda n. 1

Scala 1:200

**PIANTA PIANO TERRA H=2,70M**

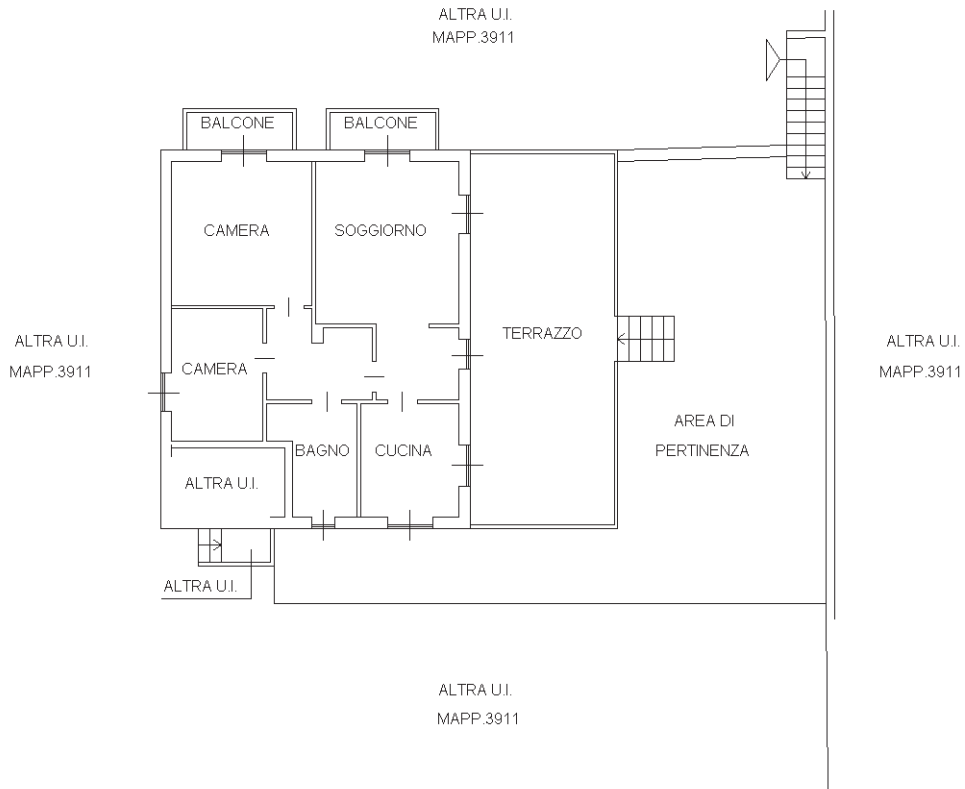

ORIENTAMENTO



Ultima planimetria in atti

Data: 10/10/2018 - n. T185060

Totale schede: 1 - Formato di acquisizione: A4(210x297) - Formato stampa richiesto: A4(210x297)

Catasto dei Fabbricati - Situazione al 10/10/2018 - Comune di ANNONE DI BRIANZA (A301) - < Foglio: 9 - Particella: 2737 - Subalterno: 704 >  
VIA LECCO n. 5 piano: T;